



מקרא

| | |
|--|-----------------------------|
| | מגורים 1 |
| | דירי מיוחד |
| | תעסוקה |
| | מגורים תרופים |
| | מגורים ומסדות ציבור |
| | תחנות |
| | שטח ציבורי פתוח |
| | פארקני ציבורי |
| | דרך מאושרת |
| | דרך חצונית |
| | יעוד ע"פ תכנית מאושרת אחרת |
| | מגורים, מסחר ותעסוקה |
| | מגורים ומסדות ומסדות ציבור |
| | מגורים ותחנות |
| | שטחים פתוחים ומתקנים תרופים |
| | גולמנבר ע"ל |
| | טיפול נגד |
| | דרך/תחילה לביטול |
| | שטח עתידית/מסווג לשימוש |
| | גבול מתחם |
| | קו בגן |
| | קו בגן |
| | גבול מרחב תכנון |
| | חצות מסחרית |
| | ציר תחילי רגל |
| | ציר מערכת תשתית |
| | קו עזר |
| | קו עזר |
| | קו חשמל מתח עליון לת"ק |
| | מסוף אוטובוסים/מוניות |
| | תחנות/אזור ארכאולוגי |
| | מתקני תרופים |

חוק התכנון והבנייה, התש"ל-1965
תכנית מתאר מקומית


מס' 504-0396994

הר/2200/א' רובע דרום-מערב הרצליה

| | |
|--------------------------|--|
| תשריט מצב מוצע | |
| מחוז | תל-אביב |
| מרחב תכנון מקומי | הרצליה |
| רשות מקומית | הרצליה |
| ישוב | הרצליה |
| תכנית בסמכות | מחוזית |
| איחוד וחלוקה | לא איחוד וחלוקה |
| היתרים או הרשאות | תכנית שמכונה ניתן להוציא היתרים או הרשאות בחלק מתחום התכנית |
| מונה תדפיס התשריט | 28 |
| מועד הפקה | 05/02/2020 |
| שטח התכנית | 1997 דונם קנה מידה |

אישורים בתכנית מס' 504-0396994

תרשים התמצאות - קנ"מ 1:52000

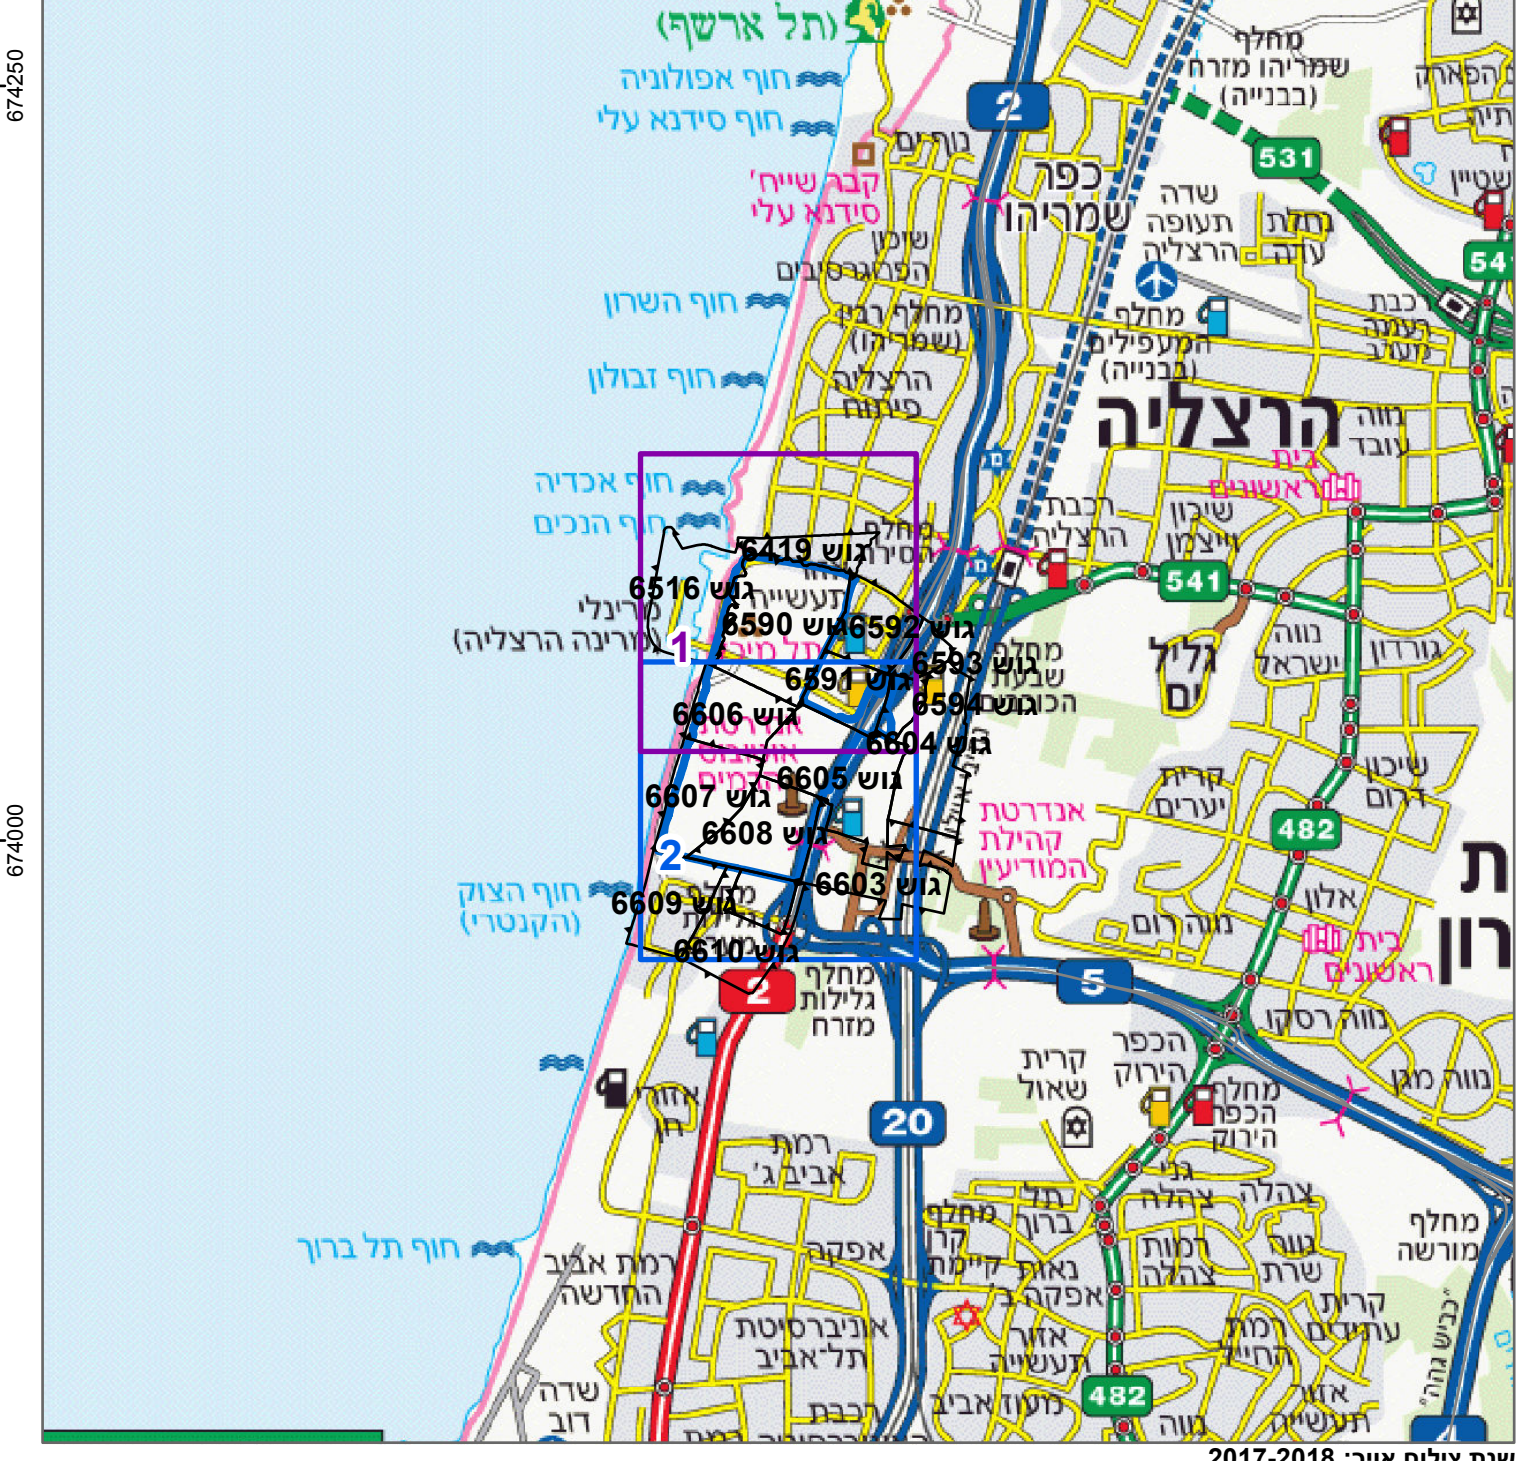

תרשים סביבה - קנ"מ 1:13000



שמות*

| | |
|--------------------|--|
| מגיש התכנית | ועדה מקומית תאגיד: ועדה מקומית הרצליה |
| עורך ראשי | תאגיד: קייזר אדריכלים ומתכנני ערים |
| יזם | תאגיד: ועדה מקומית הרצליה |

בעלי עיני בקרקע*

טבלת גושים וחלקות*

| מספר גוש | כל הגוש | מספר חלקות בשלמותן | מספר חלקות בחלקותן |
|----------|---------|-------------------------------|--|
| 6419 | חלק | 58, 62 | |
| 6516 | חלק | 33, 36, 38-41, 51, 55 | |
| 6590 | חלק | 107 | 42-50, 52-54 |
| 6591 | חלק | 2, 4, 6-9, 12-106 | 1-2, 4-6, 8, 11-12, 15-16, 18, 9-10, 13-14, 17, 19, 33 |
| 6592 | חלק | 109 | 30-32 |
| 6594 | חלק | 194-195 | 7, 23, 25-26, 58, 61, 110 |
| 6605 | חלק | 136-66, 70-188, 190-192 | 1, 8, 10-12, 14-15 |
| 6606 | חלק | 7-58, 60-201 | 67-69, 189, 201, 203, 205, 207, 222 |
| 6607 | חלק | 6-31, 39, 42-422 | 4 |
| 6608 | חלק | 8-29, 33-98, 100-191, 193-204 | 32-38, 40, 423-424 |
| 6609 | חלק | 2, 83-94 | 2, 5-7, 30-32, 99, 192 |

* הרשימה המלאה מפורטת בהוראות התכנית / בהודעה שפורסמה בעיתונות וברשומות הרגיני מצהיר בזאת כי המפה הטופוגרפית/המצבית/המחזורית המהווה רקע לתכנית זו, נערכה על ידי ביום 01.09.2018 והיא הוכנה לפי הוראות נוהל מבא"ת ובהתאם להוראות החוק ולתקנות המודדים שבתוקף. דיוק הקו המחול והקדסטרי: קו חולי (בלבד) ברמה אנליטית גטוי ברבי מודם מספר 570 מספר רישון חתימה תאריך שם המודם