

חוק התכנון והבנייה, התשכ"ה - 1965

תכנית כוללנית

מס' 417-0522607

תכנית מתאר כוללנית
מועצה אזורית דרום השרון

תשריט מצב מוצע גיליון 1 מתוך 2

מחוז	מרכז
מרחב תכנון מקומי	דרום השרון
רשות מקומית	
ישוב	

תכנית בסמכות	מחוזית
איחוד וחלוקה	ללא איחוד וחלוקה
היתרים או הרשאות	תכנית שנמכרה לא ניתן להוציא היתרים או הרשאות
מונה תדפיס התשריט	3
מועד הפקה	04/03/2019
שטח התכנית	96278 דונם קנה מידה 1:25000

שמות*	
מגיש התכנית	ועדה מקומית תאגיד: דרום השרון
עורך ראשי	חגי בן ציון דביר תאגיד: משרד חגי דביר אדריכלים
יזם	ועדה מקומית תאגיד: דרום השרון

בעלי ענין בקרקע*

אישורים בתכנית מס' 417-0522607

טבלת גושים וחלקות (הוקלדו ידנית)*


מספר גוש	כל הגוש/חלק/מספר חלקות בשלמותן	מספרי חלקות בחלקיתות
----------	--------------------------------	----------------------

* הרשימה המלאה מפורטת בוראות התכנית / בהודעה שפורסמה בעיתונות וברשותות מספר דפים נספחים 3, מספר חתימת 417-0522607

מקרא

- מגורים
- תעסוקה
- מתקנים הנדסיים
- מבני משק
- מבנים ומוסדות ציבור
- שטחים פתוחים
- קרקע חקלאית
- חקלאי פתוח
- יער
- שמורת טבע
- גן לאומי
- נחל/תעלה/מאגר מים
- דרך מאושרת
- מסילה מאושרת
- תחנת תדלוק
- שטח לנכונן בעתיד
- כריה חוצבה
- שטח שהתכנית אינה חלה עליו

תרשים התמצאות - קנ"מ 1:600000

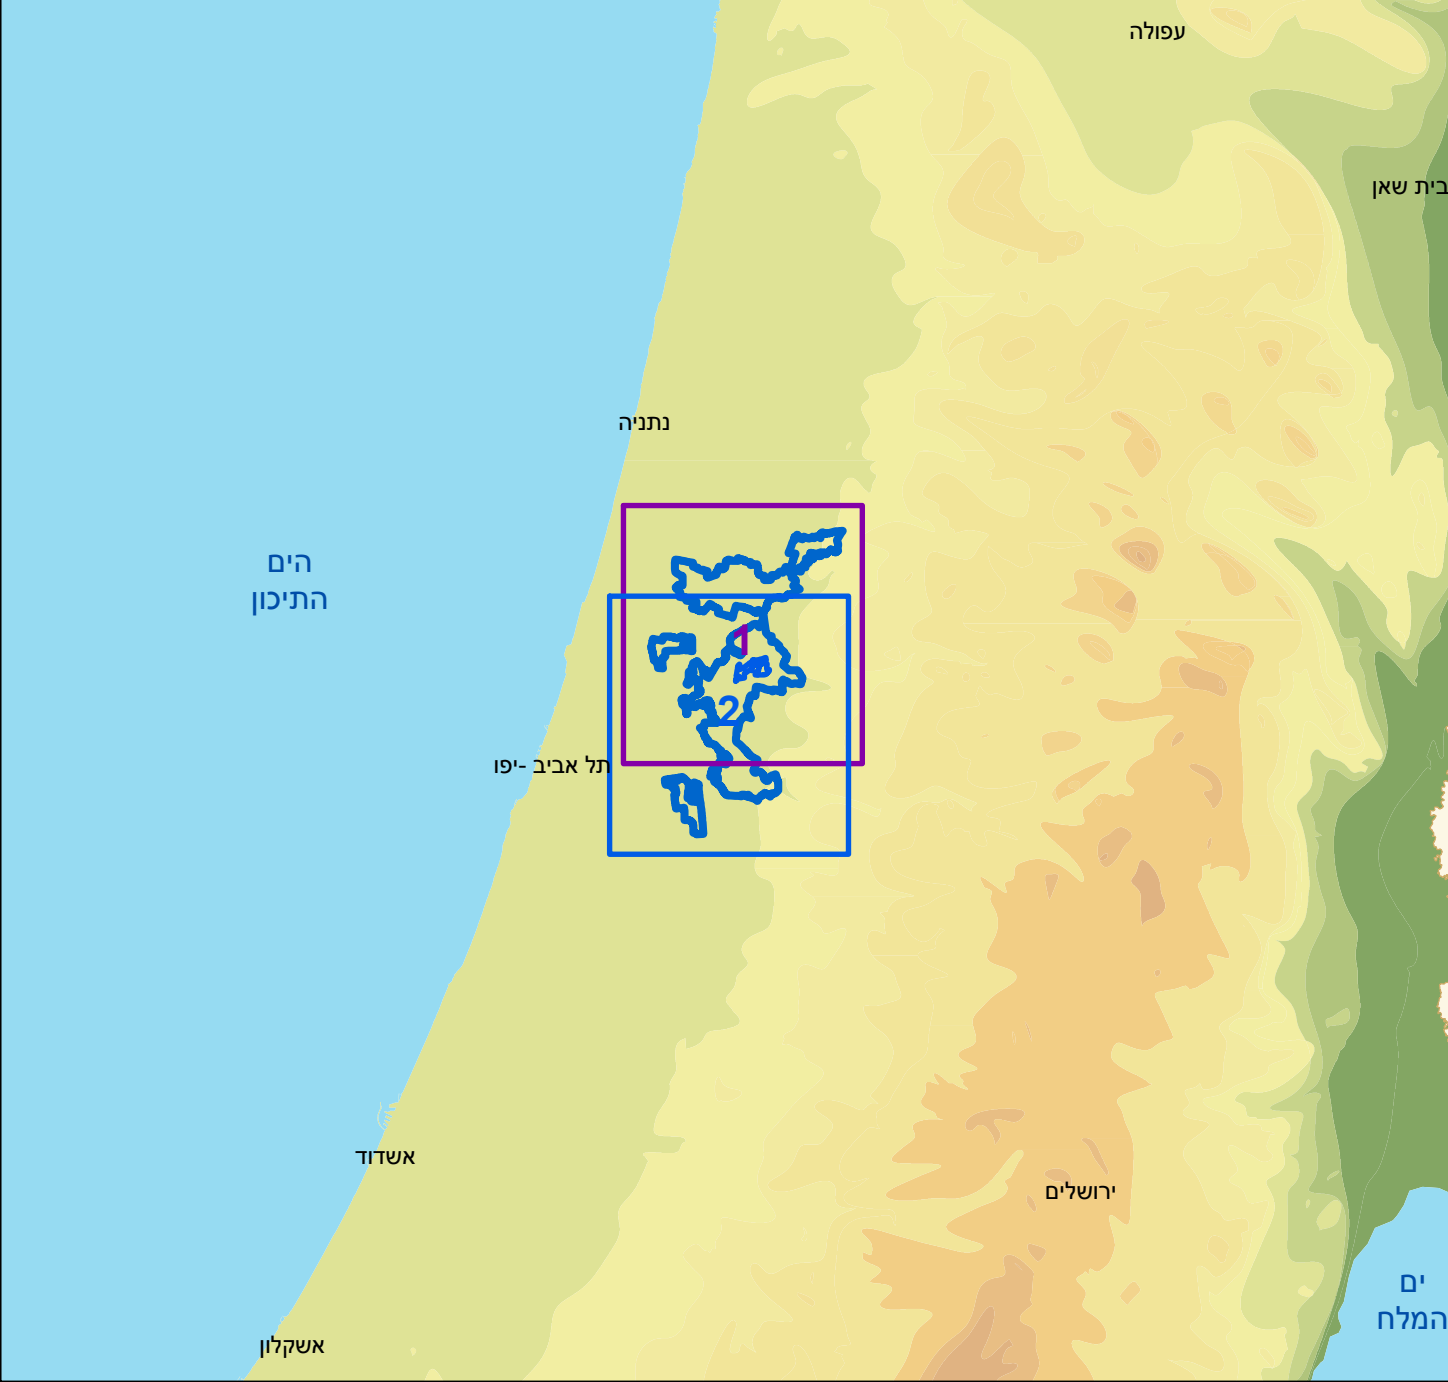

תרשים סביבה - קנ"מ 1:150000

