

חוק התכנון והבנייה, התשכ"ה - 1965

תכנית כולנו


457-0497610 83

תכנית מתאר מקומית כוללית אב י'הודה

תשריט מצב מוצע	
מרכז	מחוז
שרונים	מרחב תכנון מקומי
אבן יהודה	רשות מקומית
	ישוב
מחוזית	תכנית בסמכות
לא איחוד וחלוקת	איחוד וחלוקת
תכנית שמקורה לא ניתן להוציא היתירים או הרשאות	היתירים או הרשאות
5	מונח תדפיס התשריט
11:56	מועד הפקה
1:5000	שטח התכנית
קנה מידה 8264.139 דונם	

אישורים בתכנית מואמ' 457-0497610

תרשים התמצאות - קג"מ 00:110000

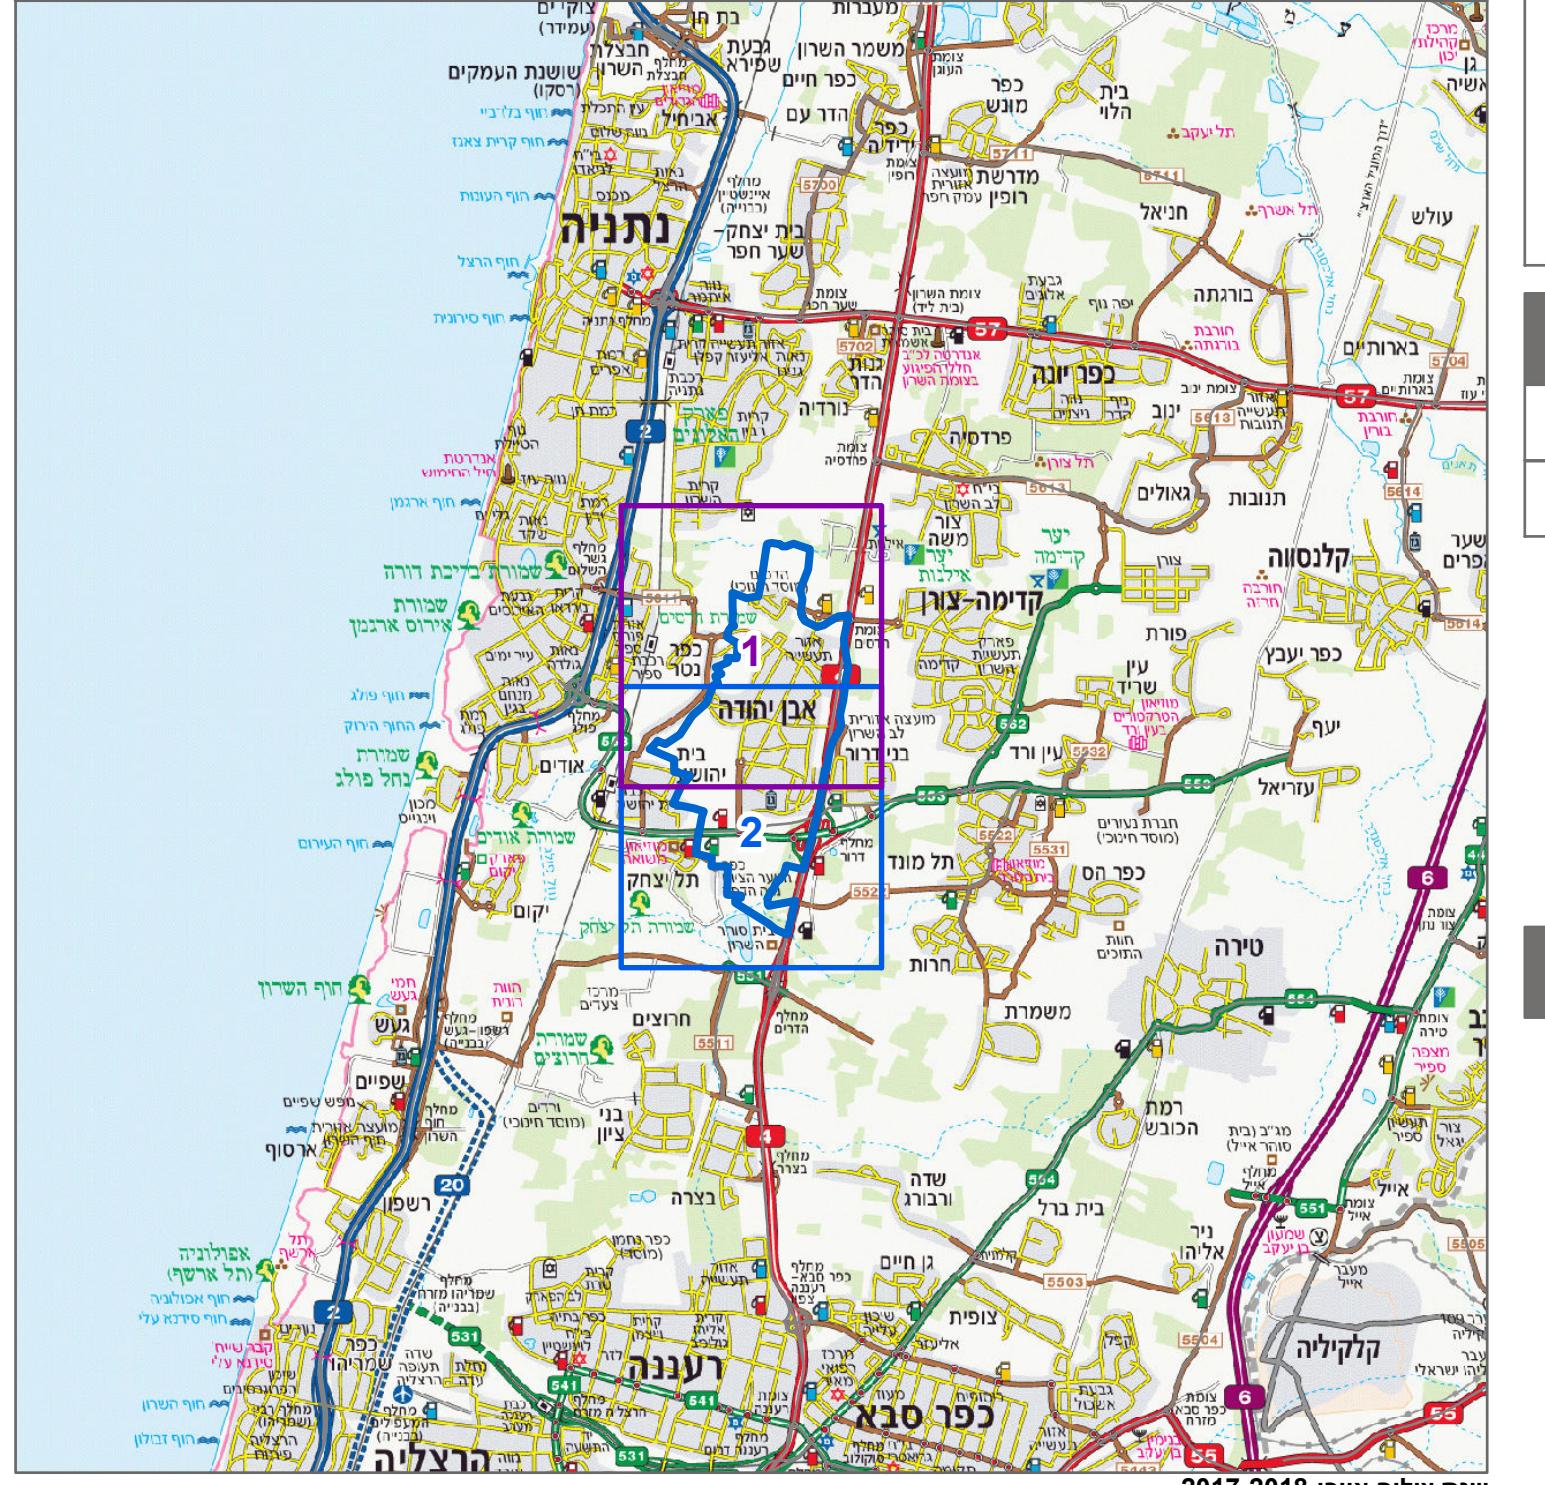

תרשים סביבה - קנ"מ 1:26000



* শমোত	
רשות	מגיש התכנית
আয়োজন	শুরূ রাশি
শিক্ষা	শিক্ষা
সেবা	সেবা

בעל עין בקרקע

תא	חתימה	מספר רשות	שם המודד
		442	משה פלאס
דיקוק הcano הכחול והקדסטר: מדידה גרפית ולתקנות המודדים שבתווך. על ידי ביום <u>07.04.15</u> והוא הוכנה לפי הוראות נוהל מבא"ת בהתאם להו הריני מצהיר בזאת כי המפה הטופוגרפית/המצבית המהווה רקע לתוכנית זו			
* הרשימה המלאה מפורטת בהוראות התכנית / בהודעה שפורסמה בעיתונות וברשומות			