


שםות*	מגיש התכנית	עדנה מקומית, וועדה מקומית חדרה תאגידי: וועדה מקומית חדרה
עורך ראשי	ארנה צור תאגידי: משה צור אדריכלים בוני ערים בע"מ	עדנה מקומית, וועדה מקומית חדרה פאנדי – אשקלן מזרחיות – דרכון

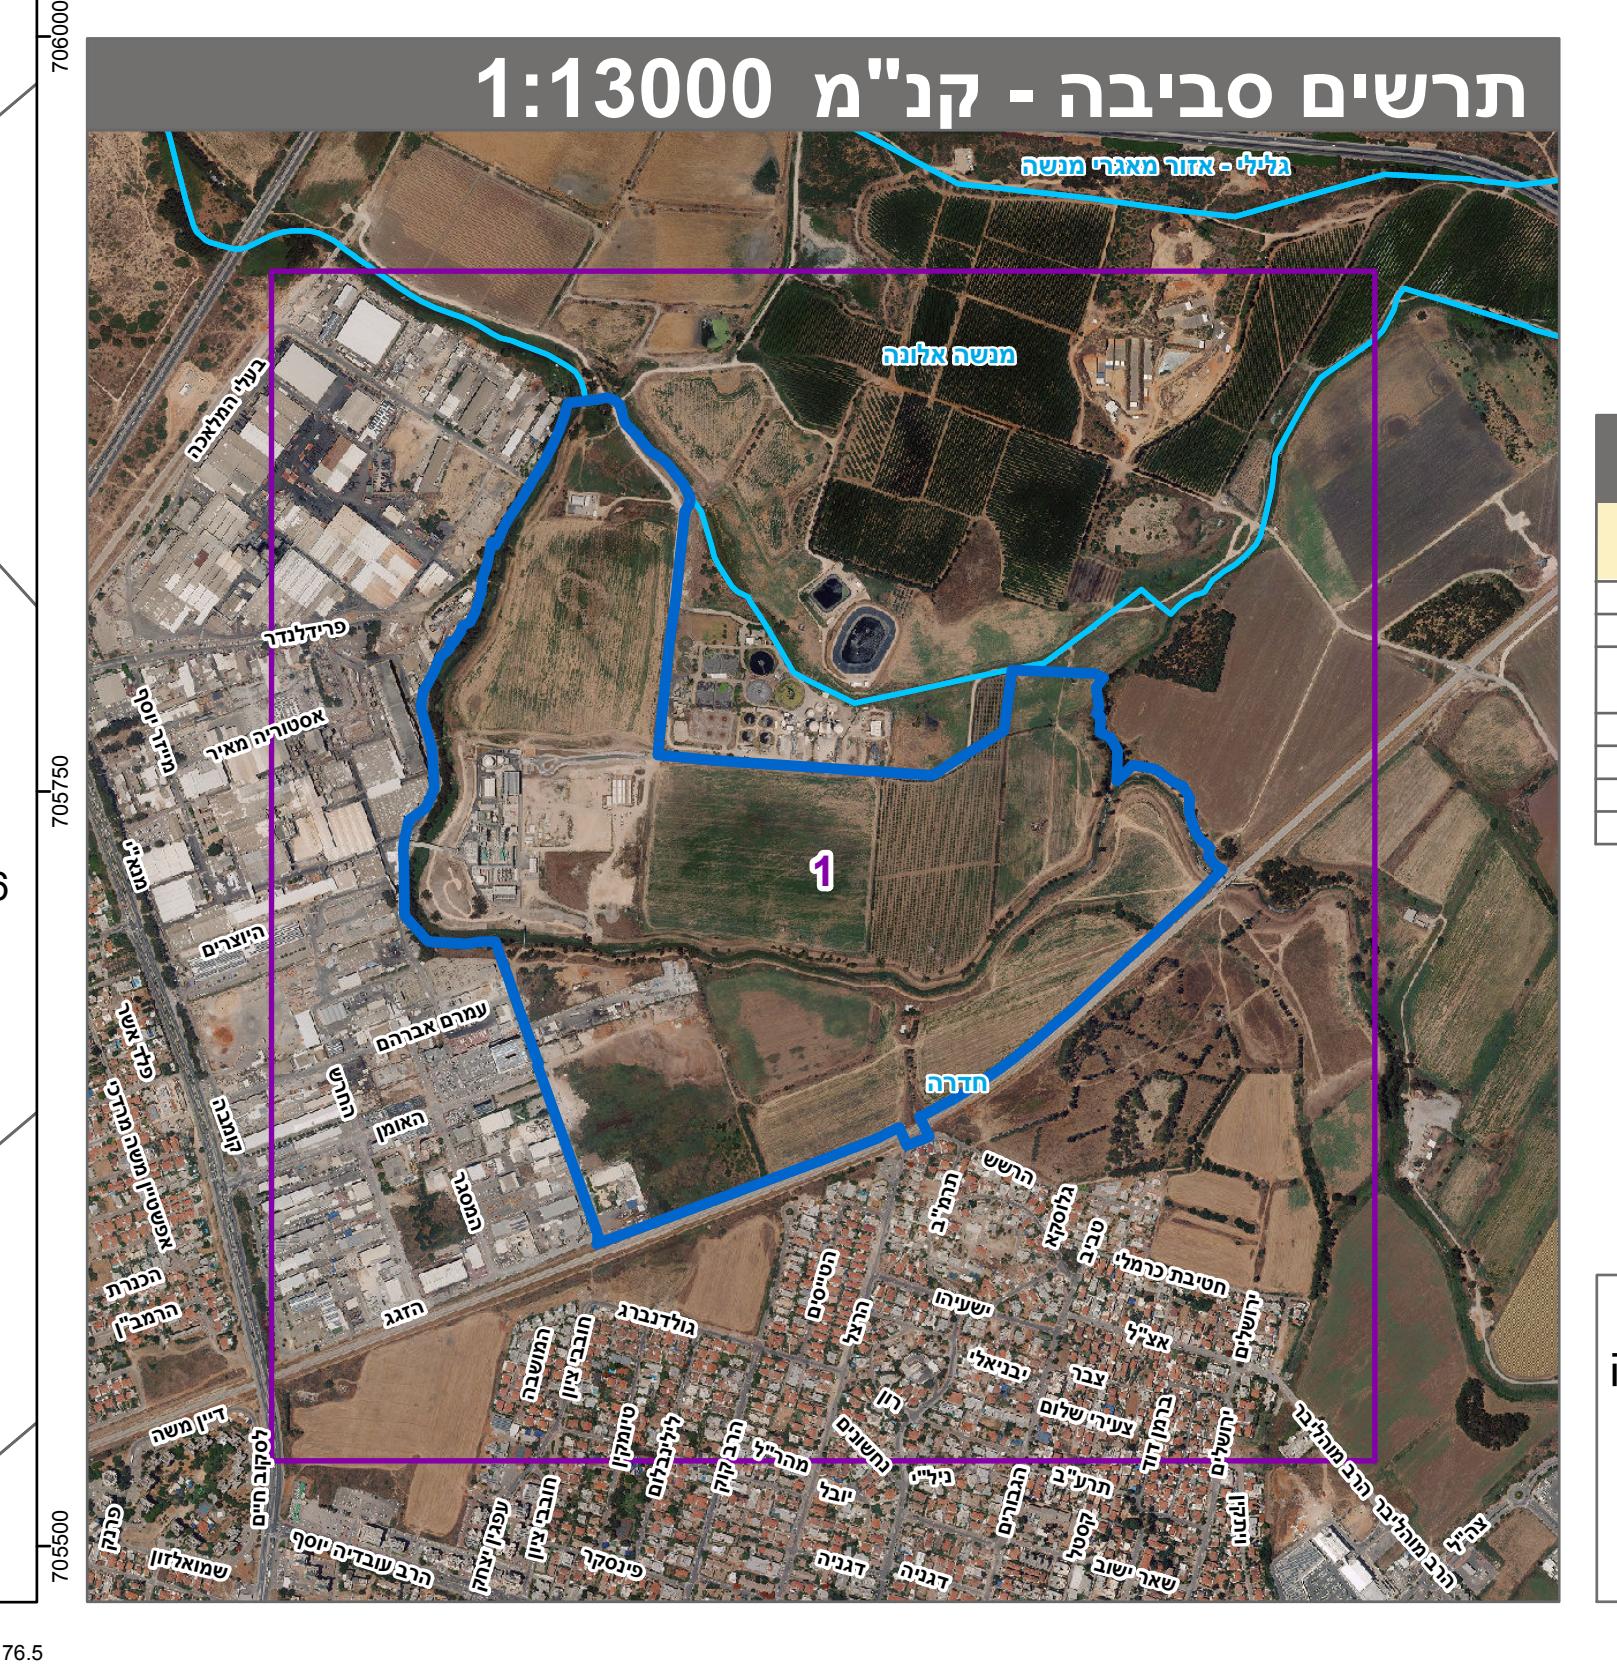

טבלת גושים וחלוקת*			
מספר גוש	כל הגוש	חלוקת	מספר חלקיות בשלהמאות
מספר חלקיות בחלוקת			
91		חלק	12729
82		חלק	10001
39, 41, 43, 49, 51, 67, 70, 213-214, 227, 257	57-66, 68, 186	חלק	10014
21, 33	4, 12-15, 17-18, 22, 24, 27	חלק	10015
10, 12	1-9, 13-18	חלק	10020
	1, 48, 51, 54	חלק	10026
			10071

שם המודד	מספר רישוי	חתימה	תאריך
גטניו ברני מודד מוסמן	570	קו כחול ( בלבד ) בrama אנלייטית ולתקנות המודדים שבתוקף.	דיקן הקו הכחול והקדסטר: קו כחול ( בלבד ) בrama אנלייטית על ידי ביום <u>11.02.2021</u> והוא הוכנה לפי הוראות נוהל מבא"ת בהתאם להוראות החוק הריני מצהיר בזאת כי המפה הטופוגרפית/המצבית המהווה רקע לתוכנית זו, נערכה * הרשימה המלאה מפורטת בהוראות התכנית / בהודעה שפורסמה בעיתונות וברשומות