


תקנות מתקנים מקומיות	
1965 - חוק החקון והבנייה, התשכ"ה	
מתקן 17 חדרה (2020)	
טבלה 1 מתקן 1	
תשייט מטבח מטבח	
מחוז חיפה	
מחוז מרחב תכנון מקומי חדרה	
רשות מקומית חדרה	
ישוב חדרה	
תקנות בסמכות מוחודת	
איחוד או תולקה לא הסכמת כל הבעלים בכל תושם והכינוחה תחומרה או הרשות	
היתרים או הרשות	
29 מונת תפיס התשריט	
12:06 מועד הפקרת	
25/12/2022 שטח התכנית	
1:1250 מידה 216.995 דגם קנה מידה 302-0833079	

מיהיל התכנית
1965 חוק החקון ובניה, התשכ"ה
נוהג רחפה
הוועדה המתוירה להליכת בוטין :
07/1/2022 אלישע את התוכנית
29/12/2022 ייר הועודה מהותית
תאריך

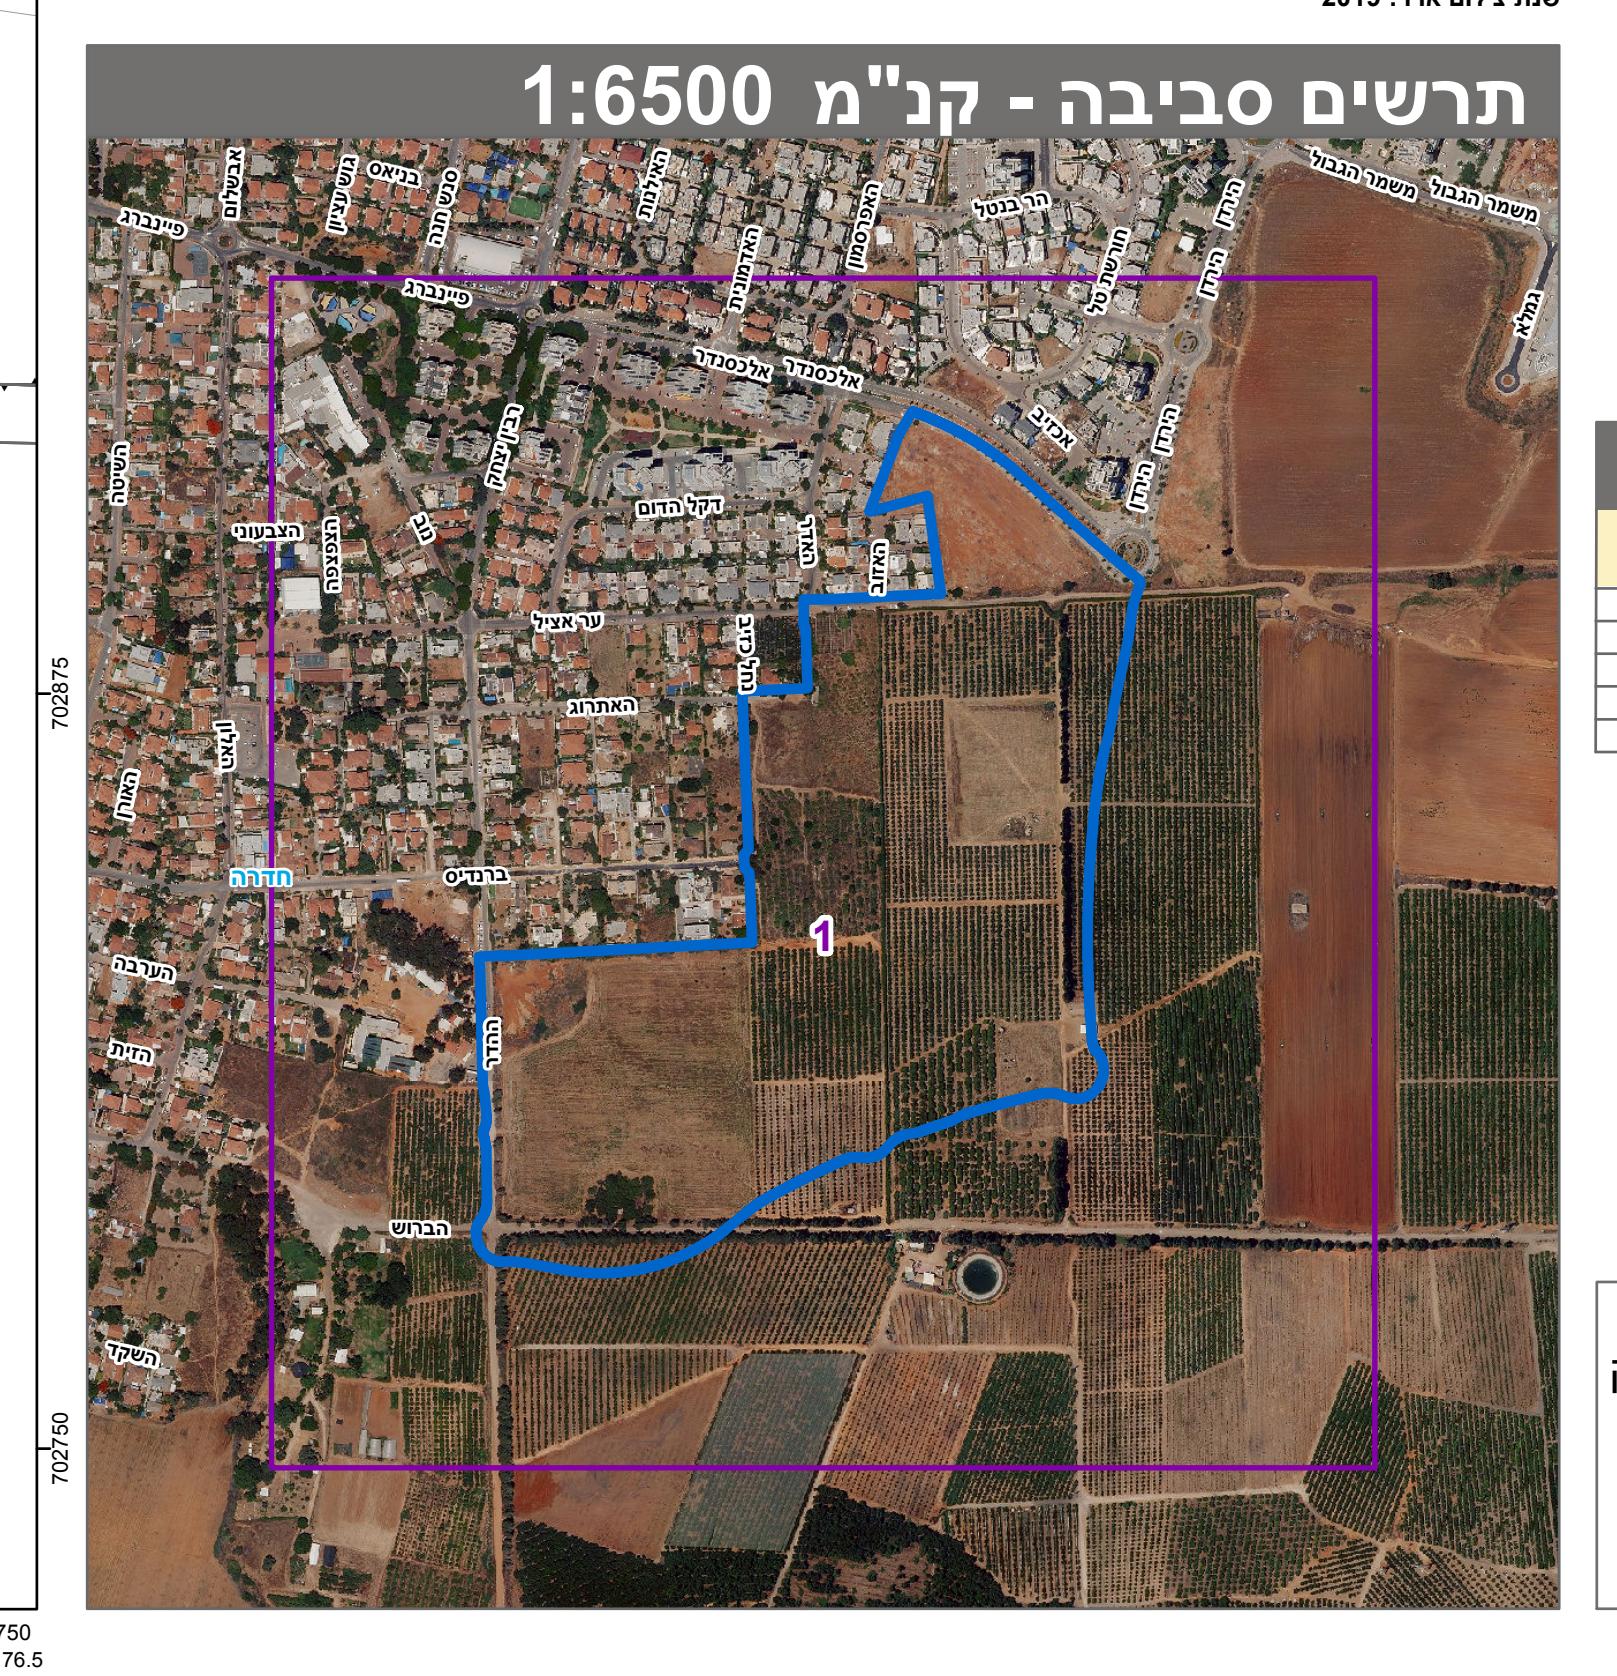

טבלת גושים וחלקות*	
מספר גוש	מספר חלקות
כל הגוש	כל הגוש
328	327
33, 264, 266-267, 337, 342	10041
4-5, 7, 9, 11, 14, 17, 19-20, 23	10402
45	107
2, 4, 7-8	10408
	10409

* הרשימה מלאה מפורטת בהוראות התכנית / בהוראה שפורסמה בעיתונות וברשותה
היריעות באתא כי הכהה והסוגרת/ההצבת המהווה רע לתקנית זו, נערך
על ידי בוטין ב-21.12.2021 והוא כוונה לפוי הוראות נוהג מב"ה ובהתאם להוראות הנהום
ולתקנות הבוטדים שבסביבה.
דיקת הון החול והדקסטה מידה אטימית מלאה ברמתת צ"ר
רימוחיאל גולשטיין
שם המודד מס' רישוי 661
תאריך חתימה