
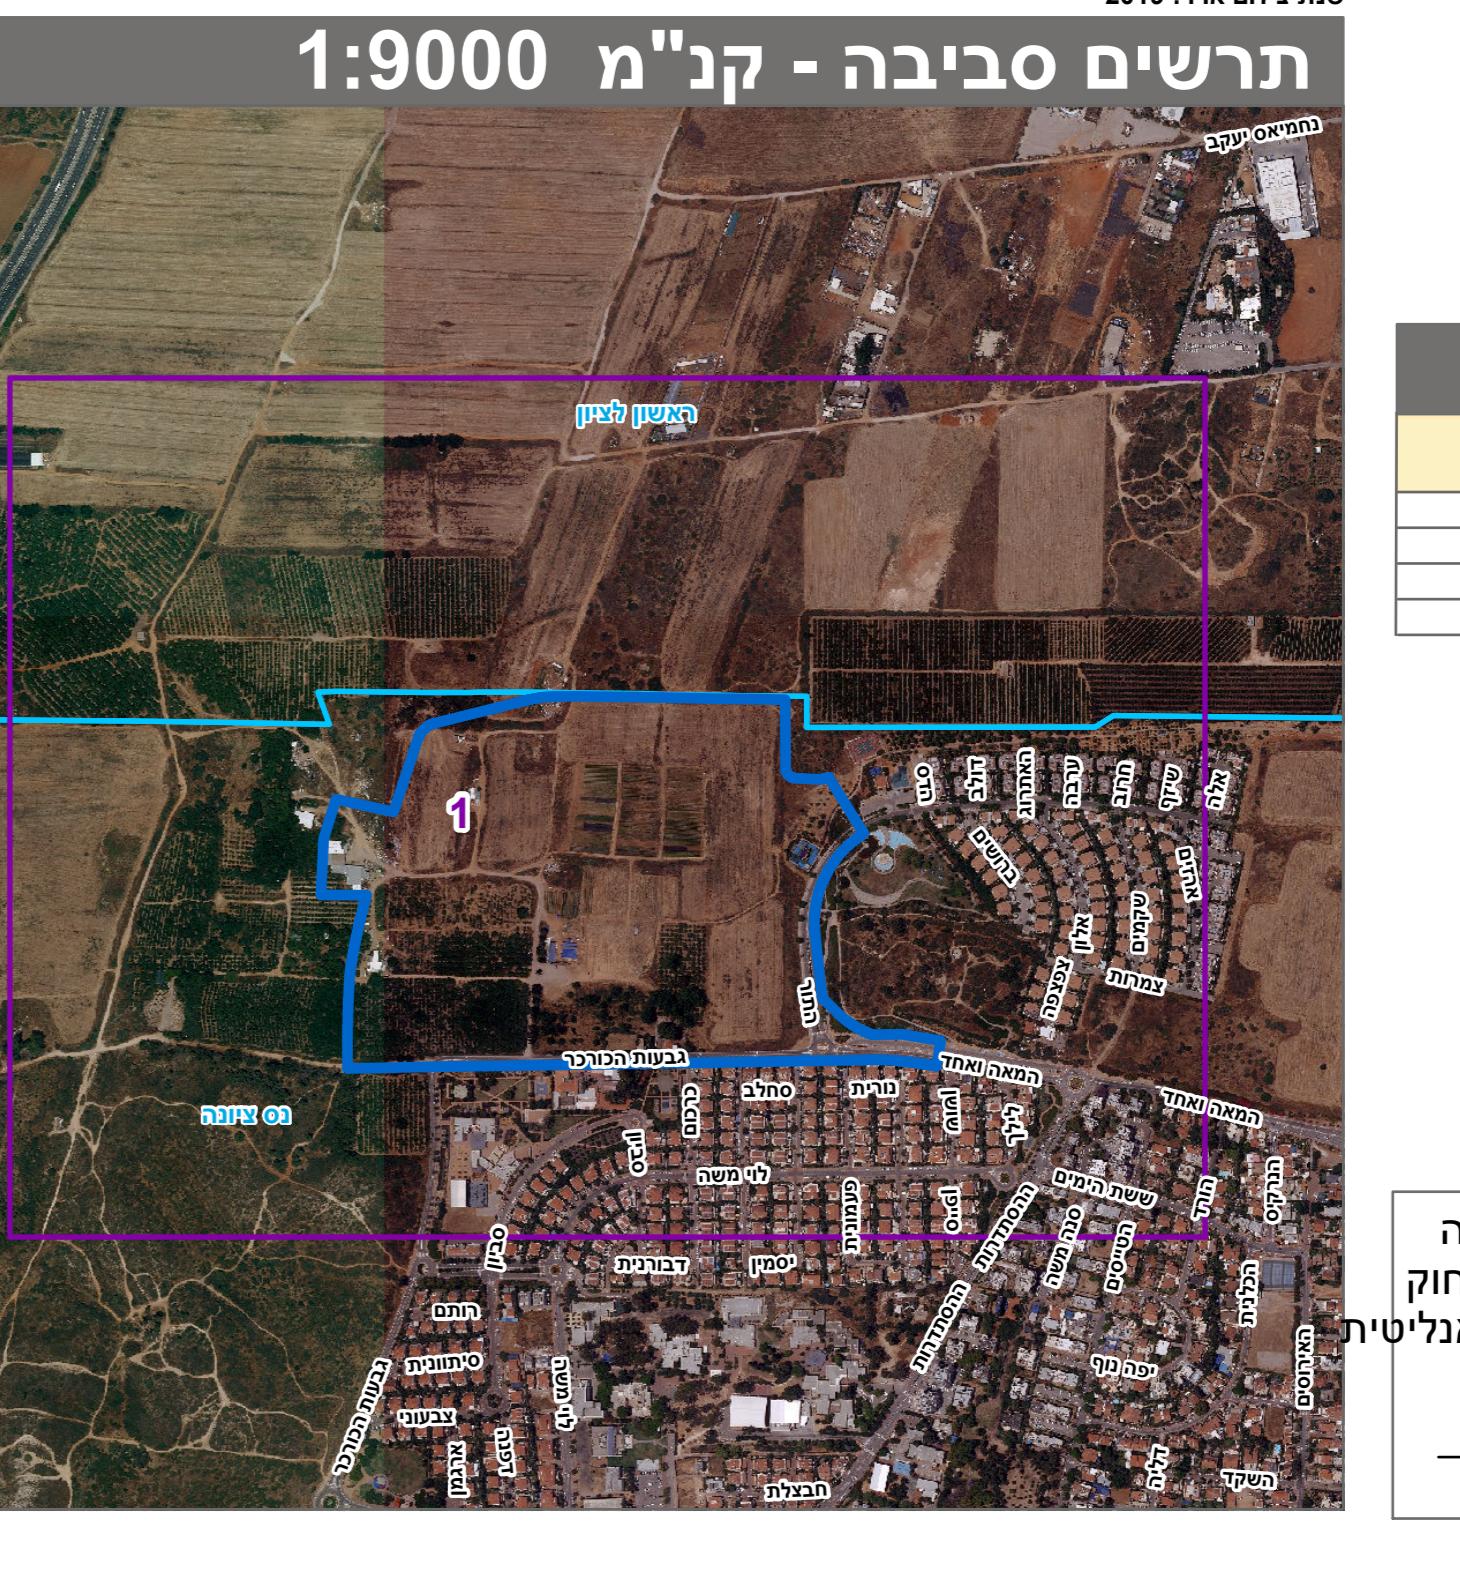


מקרה		חוק לקידום הבניה במתחמים מועדפים (הוראת שעה), התשע"ד-2014 תכנית מועדפת לדירור	
	רשות הדין מס' 140 גובל תיכנית גוש 1234 נס ציונה 5	מס' תמל/ 3009	
		תמל/ 3009 - מתחם חרודי, נס ציונה	
		תשritis מצב מוצע	
		מרכז, מטה	מחוז
		נס ציונה	מרחב תכנון מקומי
		נס ציונה	רשות מקומית
		נס ציונה	ישוב
		ארצית	תכנית בסמכות
		איחוד או חלוקה ללא הסכמת כל הבעלים בכל תחום התכנונית/בחלוקת מתוחם התכנונית	איחוד וחלוקת
		תכנית שמכוכה ניתנת להוציא היתרים או הרשותות בחלוקת התכנונית	היתרים או הרשותות
		6	מונה תדפס התרשים
		11:01	מועד הפקה
		31/07/2024	
		1:1250	שטח התכנית
		קנה מידה 240.554 דונם	
אישורים			
תרשים הימצאות - קנ"מ 00 1:36000 			
שםות* ארי כהן כתובת: נ. מלצר, ג. איגרא, א. כהן - אדר' דירה להשכיר, דירה להשכיר כתובת: דירה להשכיר - החברה הממשלתית לדירור והשכרה בע"מ		עורך ראשי יזם	

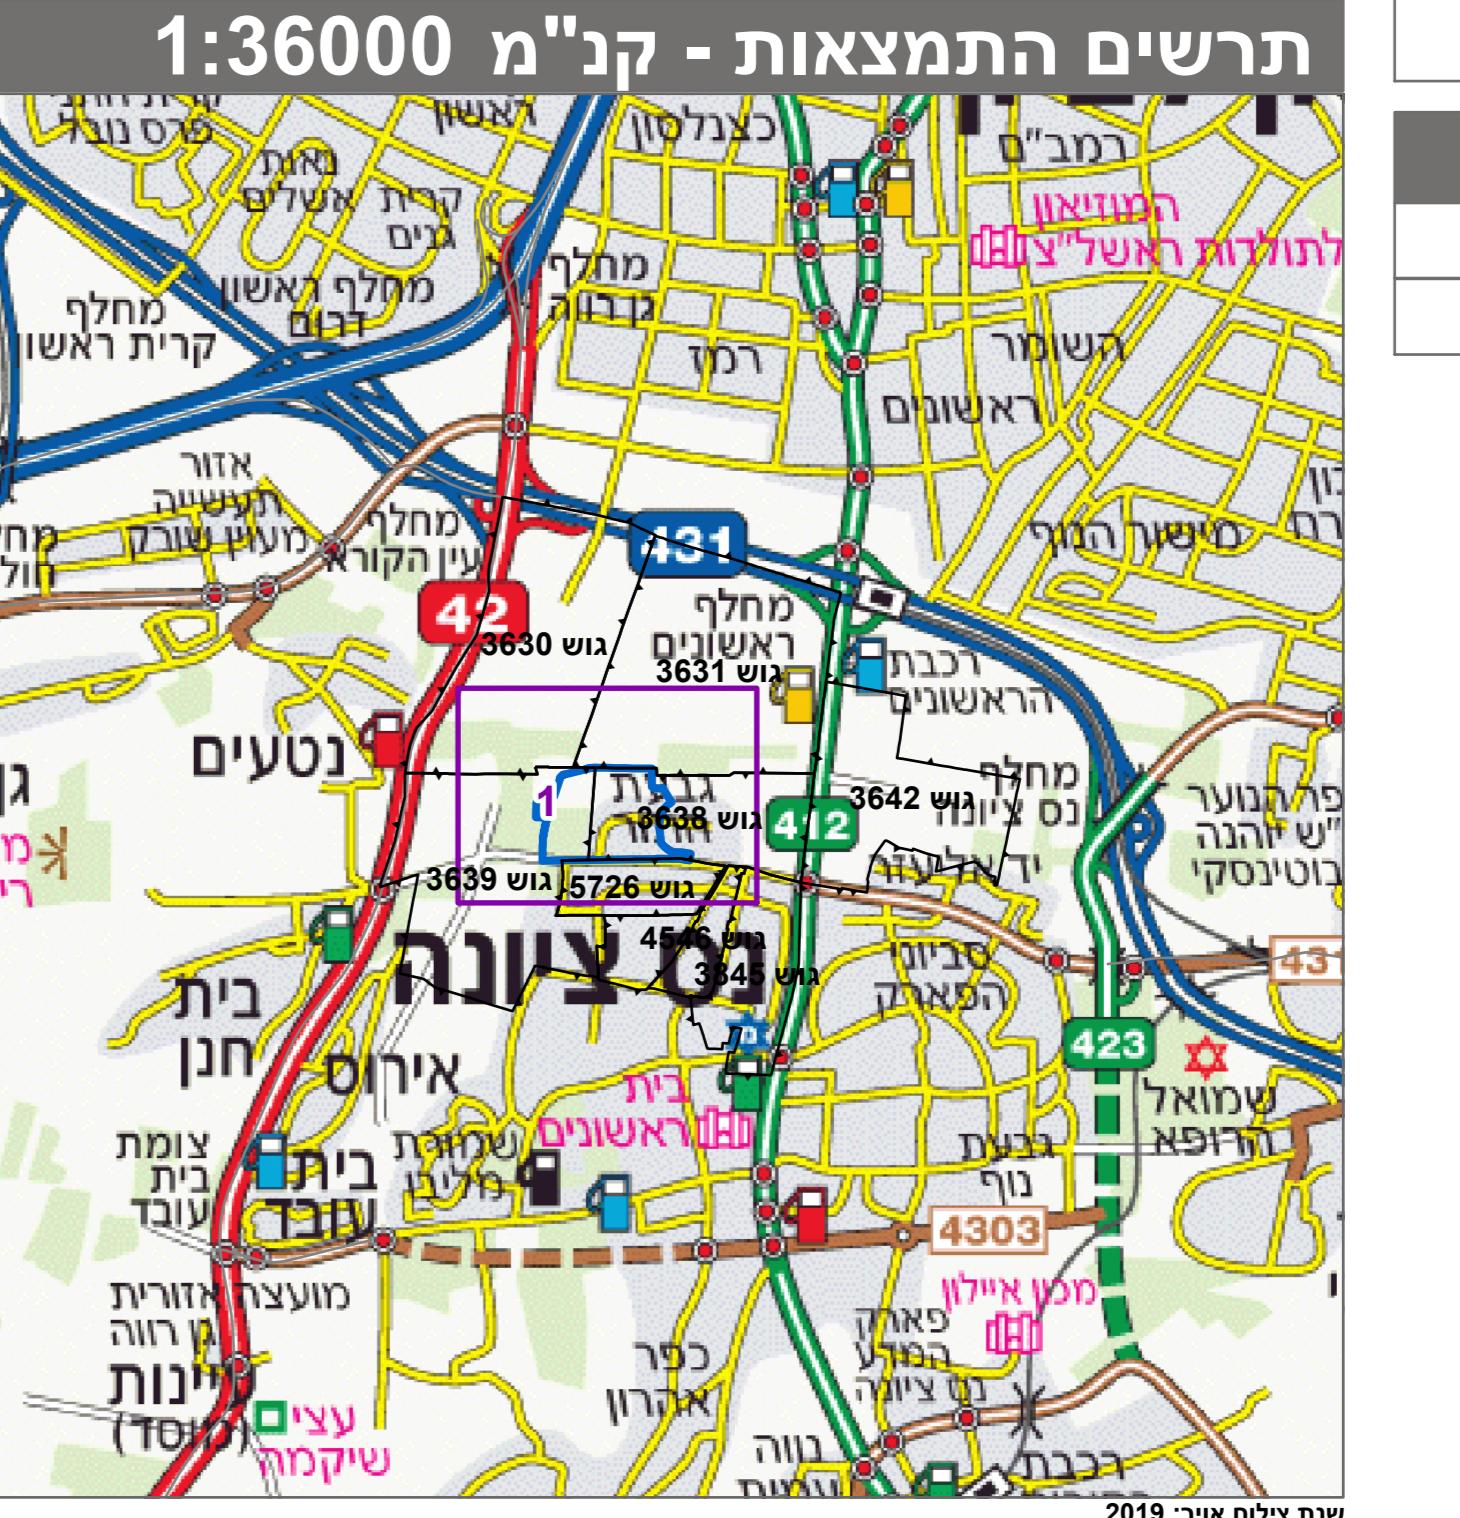

הרייני מצה
על ידי ביון
ולתקנות ו-

גטניי ב
ע

מספר תכנית: תמל/09