

תמ"ל/3006

הרובע הצפוני, הרצליה


נספח בינוי גליון 1 מתוך 4

תחולה	מחייב חלקית
תיאור	
תאריך	19/02/2025
רשימת תרשימים	מעמד
תכנית בינוי כללית	מנחה
ק"מ	1:2500

שמות וחתימות	שם
עורך	אדריכל דורון צפירי
הנספח	תאריך פרוץ-צפירי אדריכלים

פרחי-צפירי אדריכלים בע"מ
רחוב בני גוריון 1 | בני ברק | מידור 2020 | טלפון: 03-6142142 | פקס: 03-6142141 | וואטסאפ: 052-2000000

מקרא גיליון על רקע תרשים סביבה

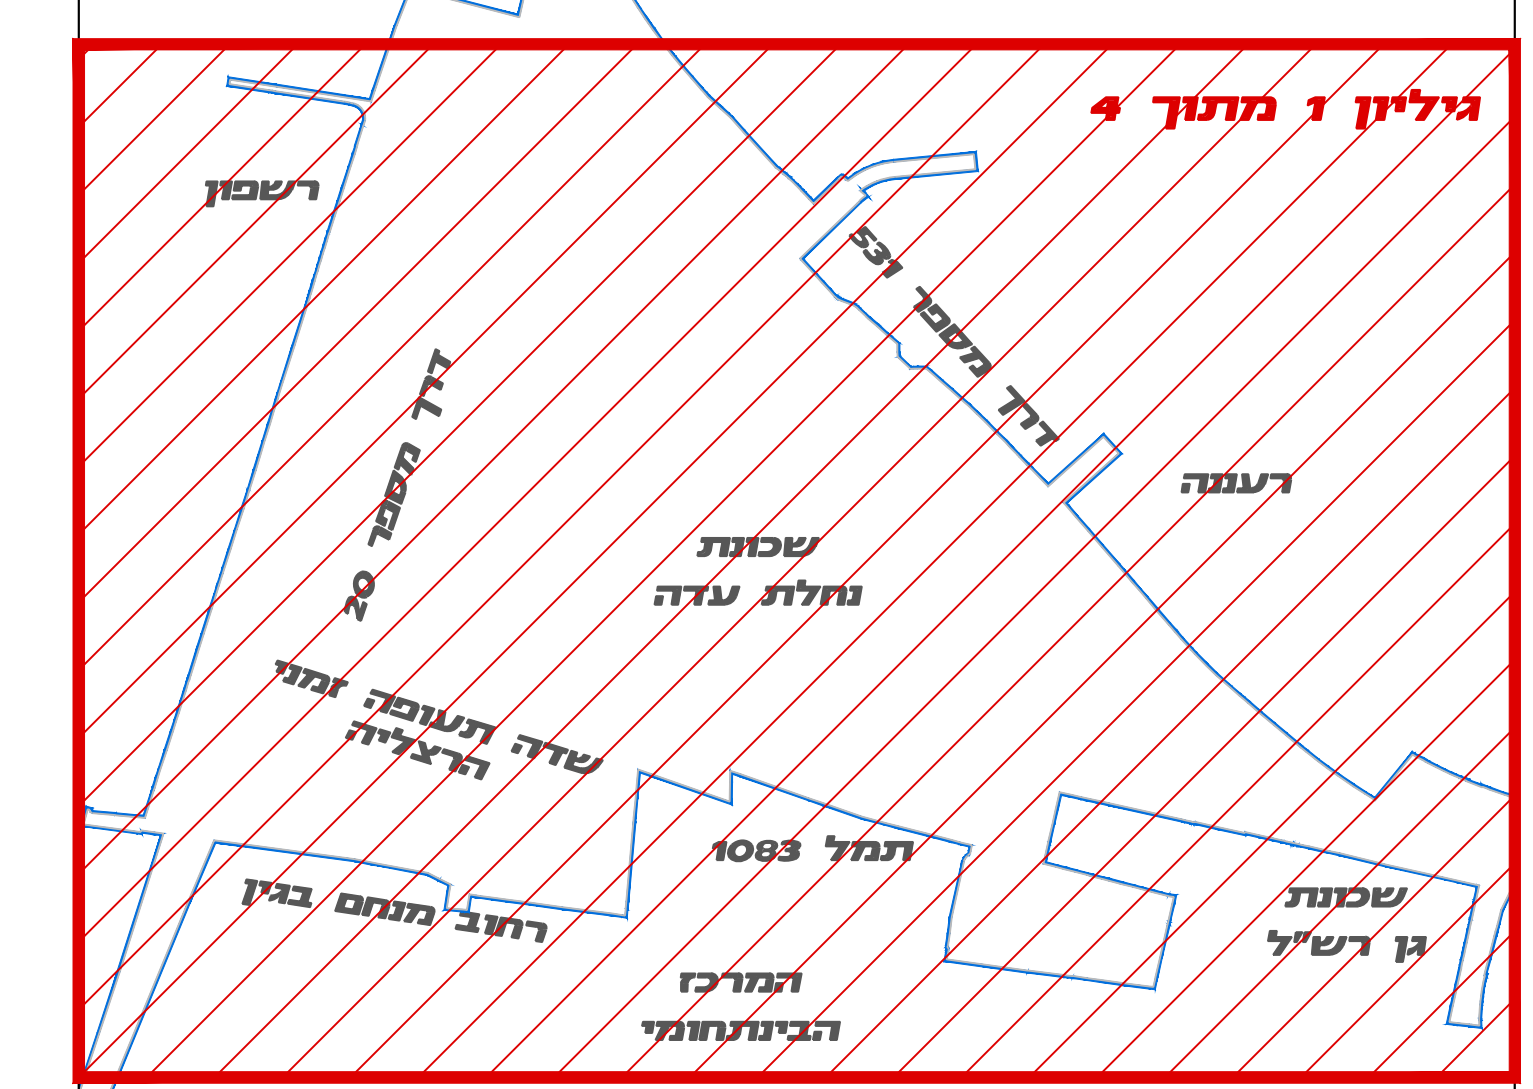

חתימות

מקרא

- גבול תכנית
- גבול שיפוט
- קו בניין
- קו מובילת מסלול
- קו מובילת כניסה תחל 15
- חפ"א 70 - תחום ליבה
- חפ"א 70 - תחום עובדת האיסוף
- חפ"א 70 - תחום התוכנית
- תוואי קו מטר
- רדיוס מבן כי
- רדיוס מבן ג'א
- גבול מברש
- מיקום עקרונות למגדל העסקה
- מיקום עקרונות למגדל מגורים
- מיקום עקרונות למגדל משרות
- מיקום עקרונות למגדל משרות
- מיקום עקרונות למגדל משרות
- מיקום עקרונות למגדל משרות

