

### מקרא

	מגורים 1
	מגורים 2
	דור מיוחד
	עסקאות
	מבנים ומסגרות ציבור
	שטח ציבורי פתוח
	שטח פתוח
	אזור אגום או הדרדר
	דרך מועדפת
	שכיל
	ערוץ
	דו"ע" תכנית מאושרת אחרת
	שטח שהוכרזו אינה חלה עליו
	מגורים ומסגרות
	עסקאות ותחבורה
	מבנה דרך
	גבול מנהלת בינה
	מבנה לשימוש
	קניון
	גבול שטח שיטוט
	חזית מסחרית
	אזור קריאה


### חוק לקידום הבנייה במתחמים מועדפים (הוראת שעה), התשע"ד-2014 תכנית מועדפת לדיור

## מס' תמל/ 3006

### הרובע הצפוני הרצליה


תשרי מצב מוצע	
מחוז	תל-אביב, מרכז
מרחב תכנון מקומי	הרצליה, רעננה
רשות מקומית	הרצליה, כפר שמריהו, רעננה
ישוב	הרצליה
תכנית בסמכות	ארצית
איחוד וחלוקה	איחוד לאו חוקיה ללא הסכמת כל בעלים בכל תחום התכנית/מחלקת תכנית
היתרים או הרשאות	תכנית שמכוחה ניתן להוציא היתרים או הרשאות
מונה תדפיס התשרי	17
מועד הפקה	21/02/2025
שטח התכנית	2705.171 דונם <b>קנה מידה</b> 1:5000

## אישורים בתכנית מס' תמל/ 3006

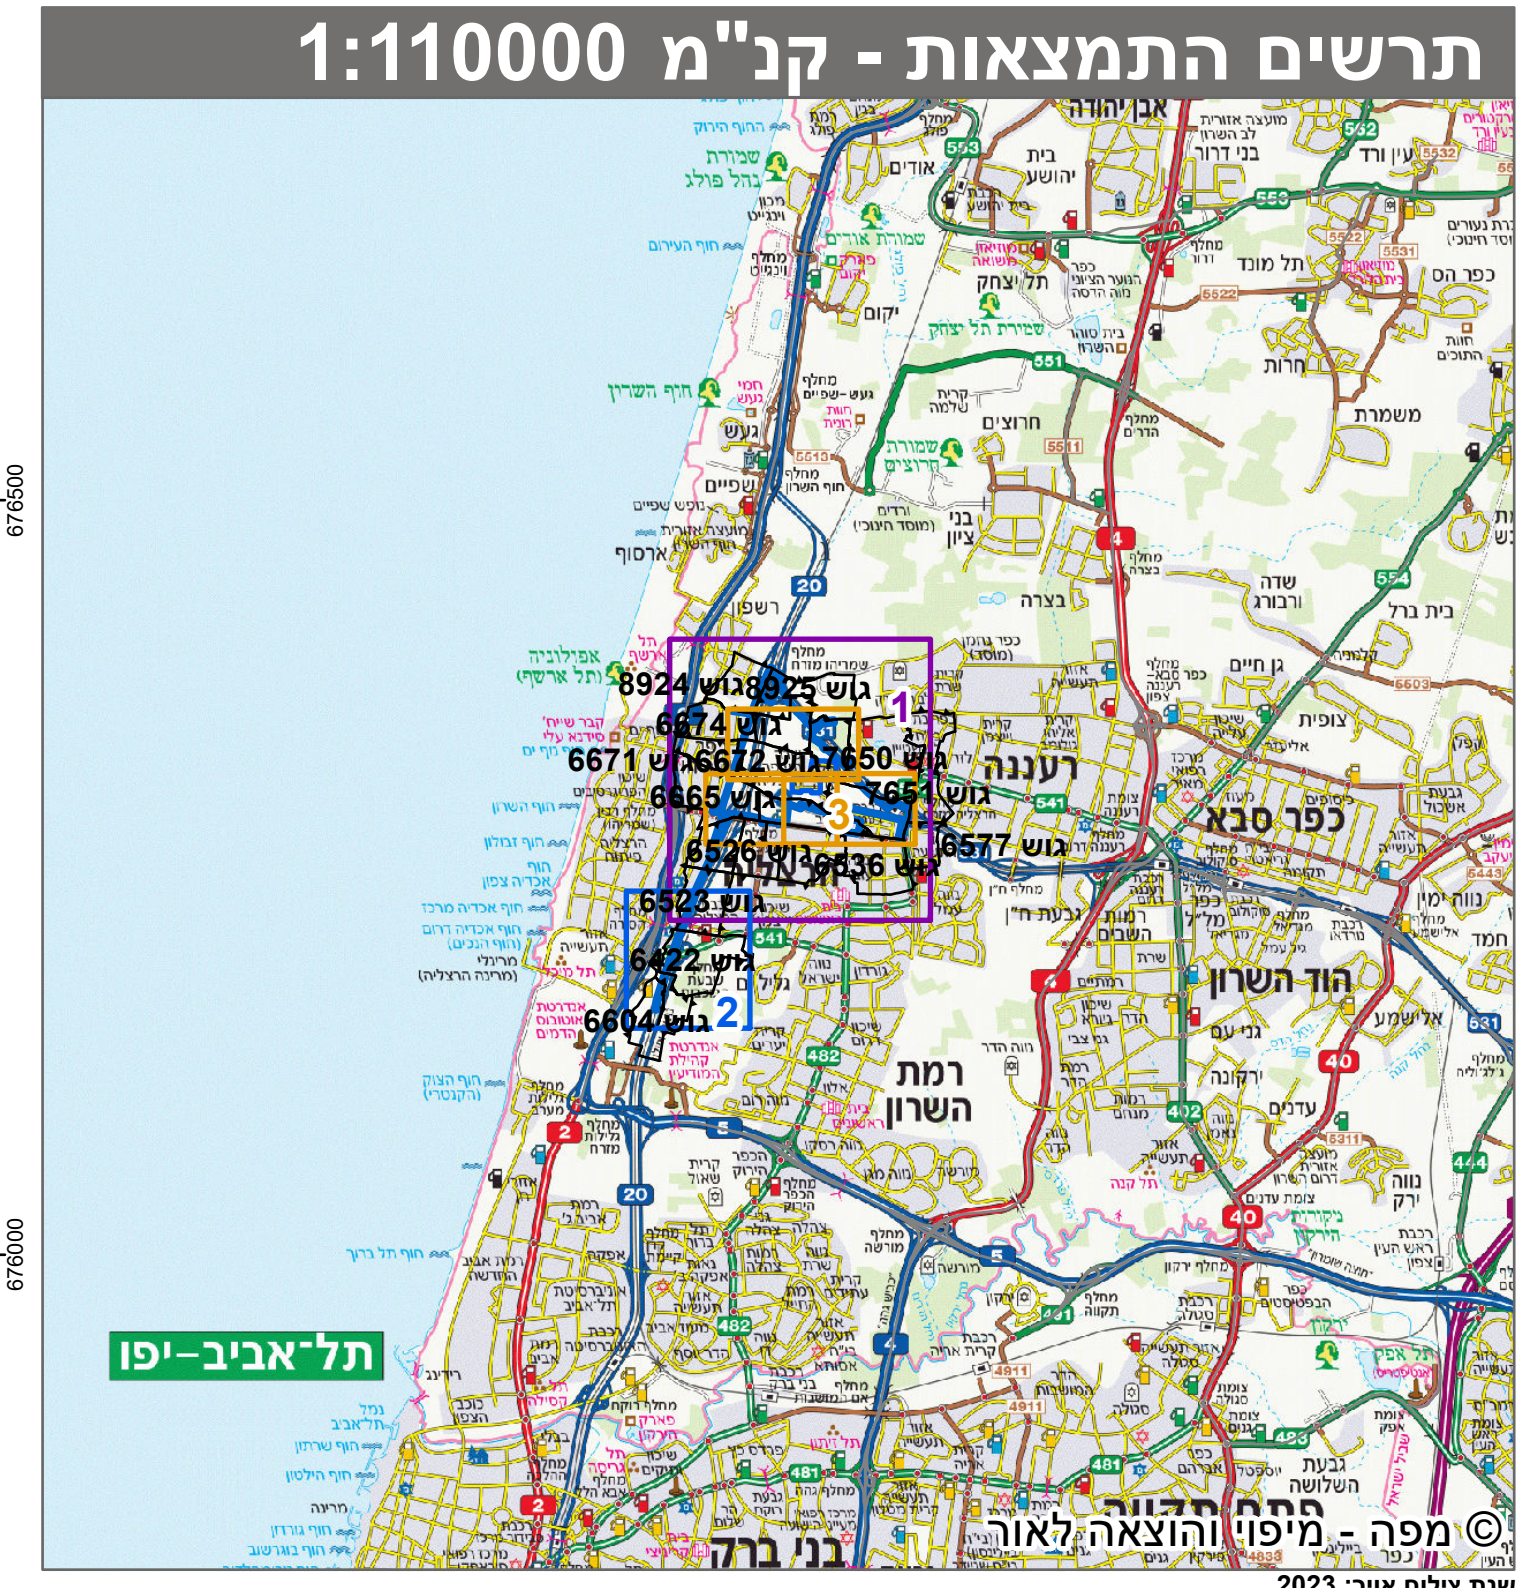

### שמות\*

מגיש התכנית	רשות מקרקעי ישראל, רשות מקרקעי ישראל
עורך ראשי	תאגיד: רשות מקרקעי ישראל
יזם	תאגיד: רשות מקרקעי ישראל

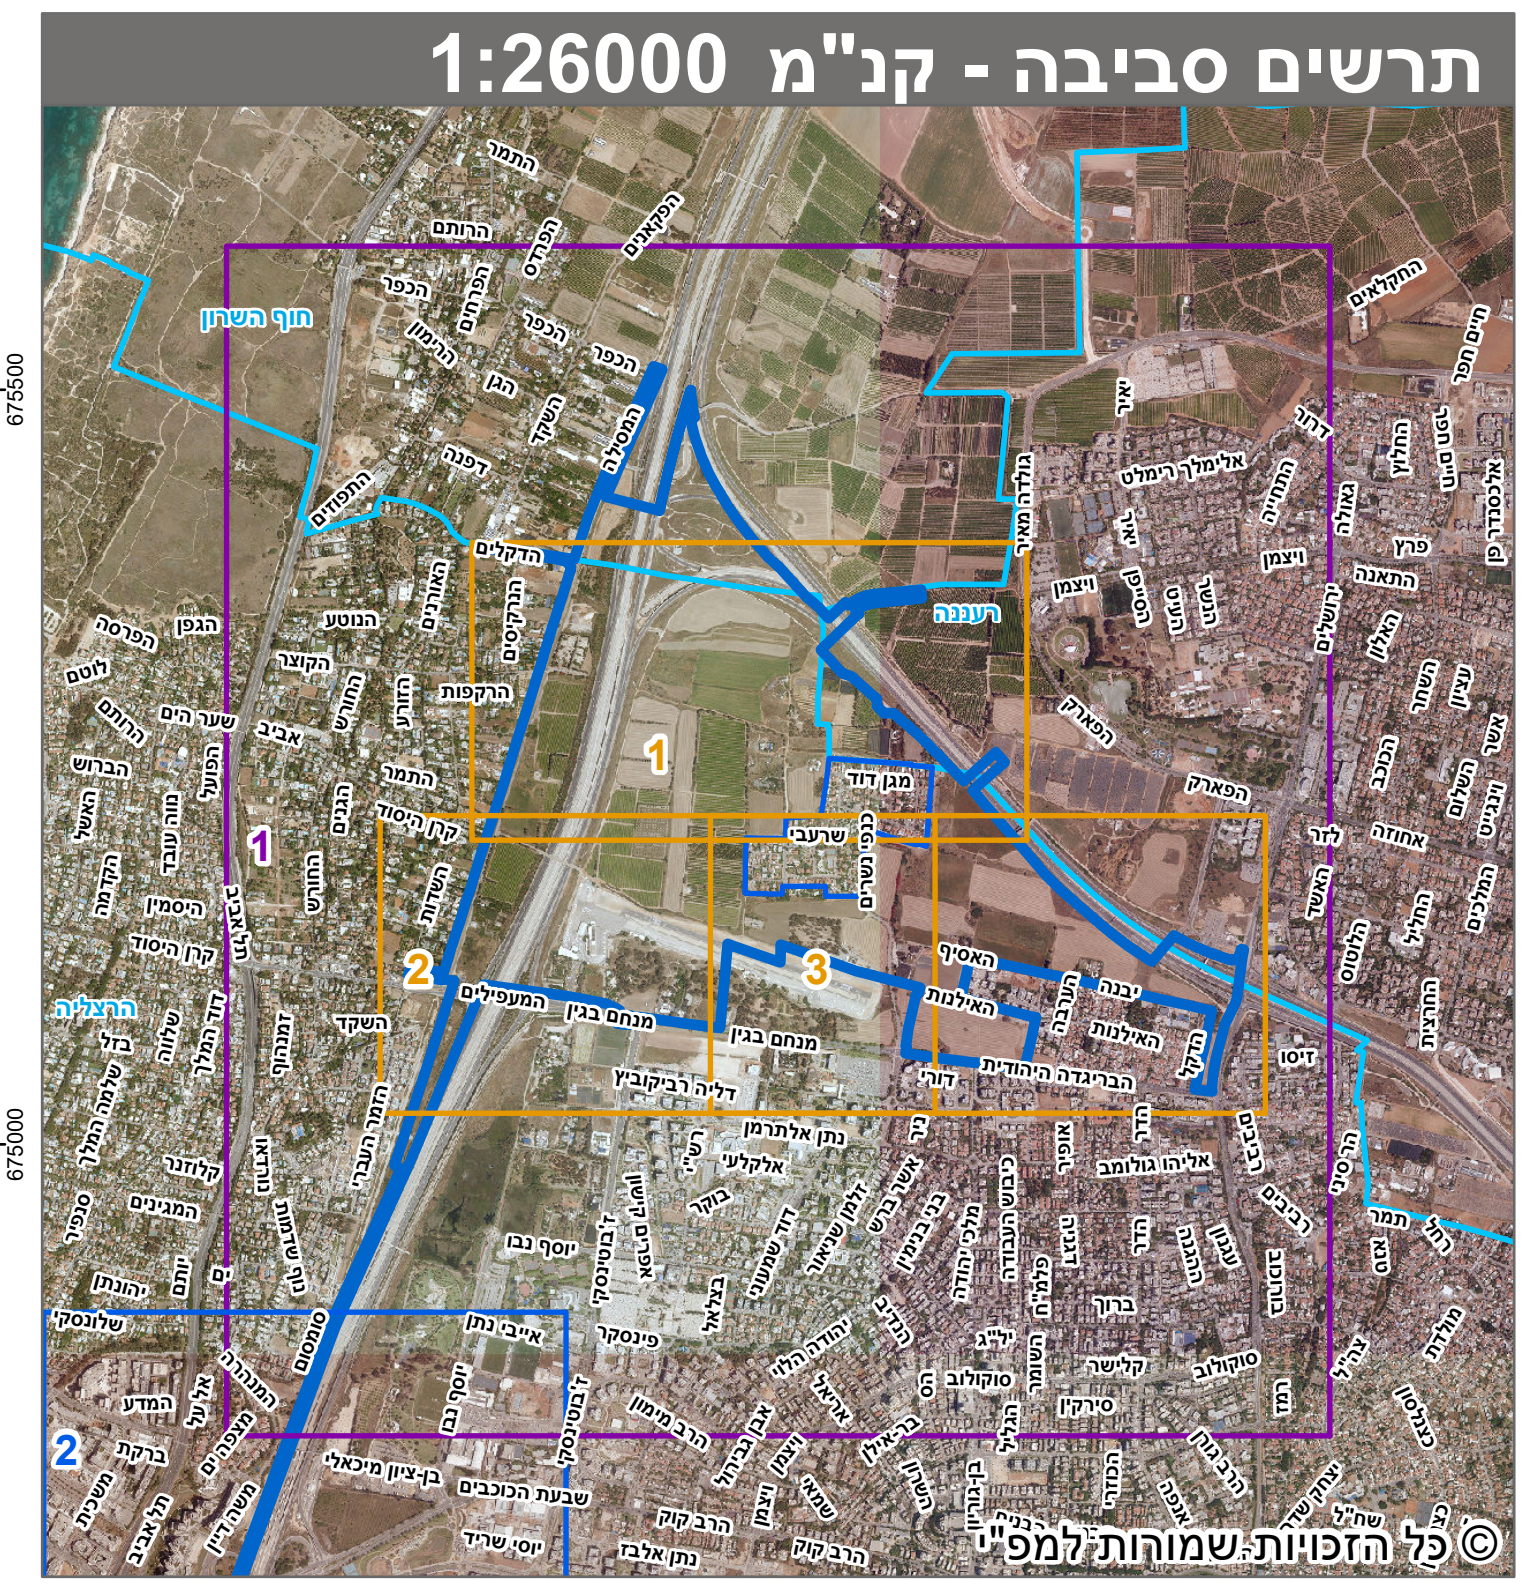

### טבלת גושים וחלקות\*

מספר גוש	כל הגוש	מספר חלקות בשלמותן	מספר חלקות בחלקותן
6422	התל	212, 215, 223	73, 76, 303, 321
6522	התל		77, 85, 225, 255-256, 259, 261, 265
6523	התל		361-362
6524	התל		122
6595	התל		14-15, 18-19, 30, 106
6594	התל		25, 28, 59-60, 90, 93
6663	התל	1-5, 17-18, 58-59, 63, 96-100, 202-205, 210, 219, 287-288, 310, 312, 314-315, 318, 338, 340, 345	206-207, 209, 270, 279, 306, 335, 342, 348, 350-352
6664	התל	2, 18-19, 21-23, 25-45, 49, 63-64, 69-72, 77-78, 84-85, 86, 94, 105	3, 13-15, 17, 24, 46-47, 50, 55, 62, 66-67, 74-76, 79, 81-83, 92-93, 95, 97-98, 103-104, 108

\* הרשימה המלאה מפורטת בהוראת התכנית / בהודעה שפורסמה בעיתונות ברשותנו

הריני מצהיר בזאת כי המפה הטופוגרפית/המצבית/המחזורית המהווה רקע לתכנית זו, נערכה על ידי ביום 28.08.2021 והיא הוכנה לפי הוראות נוהל מב"א" ובהתאם להוראות החוק ולתקנות המודדים שבתוקף.

דיוק הקו המחול והקדסטרי: מדידה גרפית

גטו ברבי מודם: 570

שם המודם: מספר רישון

תאריך: חתימה