
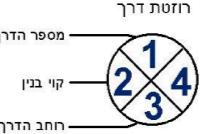


מקרה		חוק לקידום הבניה במתחמים מודפסים (הוראת שעה), התשע"ד-2014 תכנית מועדפת לדיר																										
																												
		<b>מ' תמל' 3009</b> <b>תמל' 3009 - מתחם חרודי, נס ציונה</b>																										
<b>תרשים מצב מוצע</b> <table border="1"> <tr> <td><b>מרכז</b></td> <td><b>נס ציונה</b></td> </tr> <tr> <td colspan="2"><b>מרחב תכנון מקומי</b></td> </tr> <tr> <td colspan="2"><b>נס ציונה</b></td> </tr> <tr> <td colspan="2"><b>ראשות מקומית</b></td> </tr> <tr> <td colspan="2"><b>ישוב</b></td> </tr> <tr> <td colspan="2"><b>תכנית בסמכות</b></td> </tr> <tr> <td colspan="2"><b>איחוד וחלוקת</b></td> </tr> <tr> <td colspan="2"><b>היתרים או הרשאות</b></td> </tr> <tr> <td><b>18</b></td> <td><b>מונח תדפיס התשריט</b></td> </tr> <tr> <td><b>09:13</b></td> <td><b>מועד הפקה</b></td> </tr> <tr> <td><b>1:1250</b></td> <td><b>שטח התכנית</b></td> </tr> <tr> <td><b>239.557 דונם</b></td> <td><b>קנייה מידת</b></td> </tr> </table>					<b>מרכז</b>	<b>נס ציונה</b>	<b>מרחב תכנון מקומי</b>		<b>נס ציונה</b>		<b>ראשות מקומית</b>		<b>ישוב</b>		<b>תכנית בסמכות</b>		<b>איחוד וחלוקת</b>		<b>היתרים או הרשאות</b>		<b>18</b>	<b>מונח תדפיס התשריט</b>	<b>09:13</b>	<b>מועד הפקה</b>	<b>1:1250</b>	<b>שטח התכנית</b>	<b>239.557 דונם</b>	<b>קנייה מידת</b>
<b>מרכז</b>	<b>נס ציונה</b>																											
<b>מרחב תכנון מקומי</b>																												
<b>נס ציונה</b>																												
<b>ראשות מקומית</b>																												
<b>ישוב</b>																												
<b>תכנית בסמכות</b>																												
<b>איחוד וחלוקת</b>																												
<b>היתרים או הרשאות</b>																												
<b>18</b>	<b>מונח תדפיס התשריט</b>																											
<b>09:13</b>	<b>מועד הפקה</b>																											
<b>1:1250</b>	<b>שטח התכנית</b>																											
<b>239.557 דונם</b>	<b>קנייה מידת</b>																											
<b>אישורים</b>																												

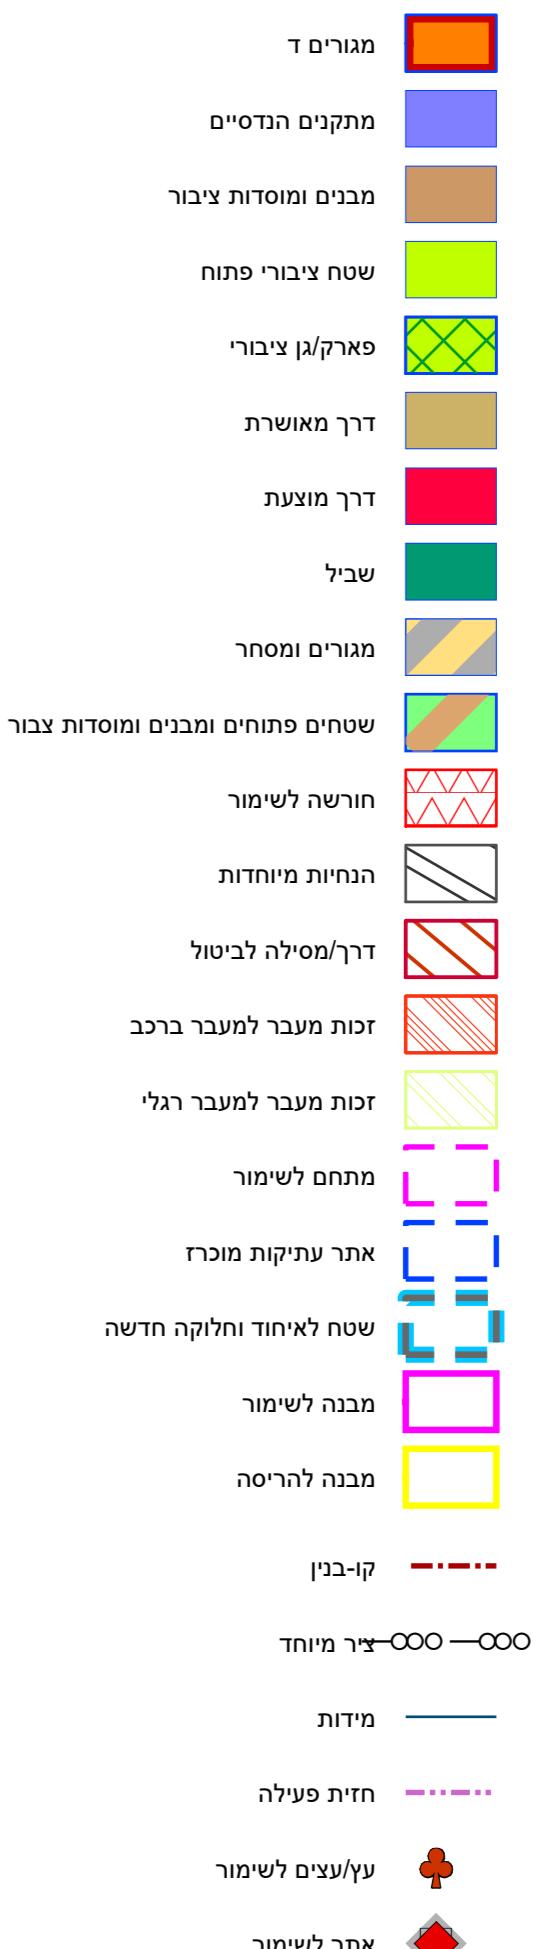