

מקרא

סמל תכנון: 224
 תאריך: 23/04/2026
 גודל חלקה: 743.888 דונם


- מגורים
- דיר מיוחד
- מקנים הדסים
- מבנים מוסדות ציבור
- שטח ציבורי פתוח
- פארק גינה
- פארקול פארק
- דרך מאושרת
- דרך מועמדת
- הקו
- מגורים, מחזור ומשמקה
- מחזור ומשמקה
- שטחים מיוחדים ומבנים מוסדות ציבור
- חורשה לרשתה
- חורשה לשיפור
- חומה המגנה
- גולמברג עילי
- שטח לזיכרון
- זכות מעבר למעבר רגלי
- גבול מסדרון חשמל חלק
- גבול מחסום
- קו בגין
- חזית מסחרית
- להרסה
- צד
- קו עזר
- קו ניקה
- פירות
- חזית פניה
- חומת חולק
- אתר קידוח
- עלצעים לשיפור
- עלצעים לרשתה
- מבנה לזיכרון

408-0102657 מס'

נת/542/ב-2 / לב העיר והמטרופולין נתניה

תשרי מצב מוצע	
מחוז	מרכז
מרחב תכנון מקומי	נתניה
רשות מקומית	נתניה
ישוב	נתניה
תכנית בסמכות	מחוזית
איחוד וחלוקה	איחוד ולא חלוקה ללא הכמדת כל הבעלים בכל תחום התכנית/חלק מתחום התכנית
היתרים או הרשאות	תכנית שמכוחה ניתן להוציא היתרים או הרשאות
מונה תדפיס התשרי	87
מועד הפקה	23/04/2026
שטח התכנית	743.888 דונם קנה מידה
	20:54
	1:2000

אישורים בתכנית מס' 408-0102657

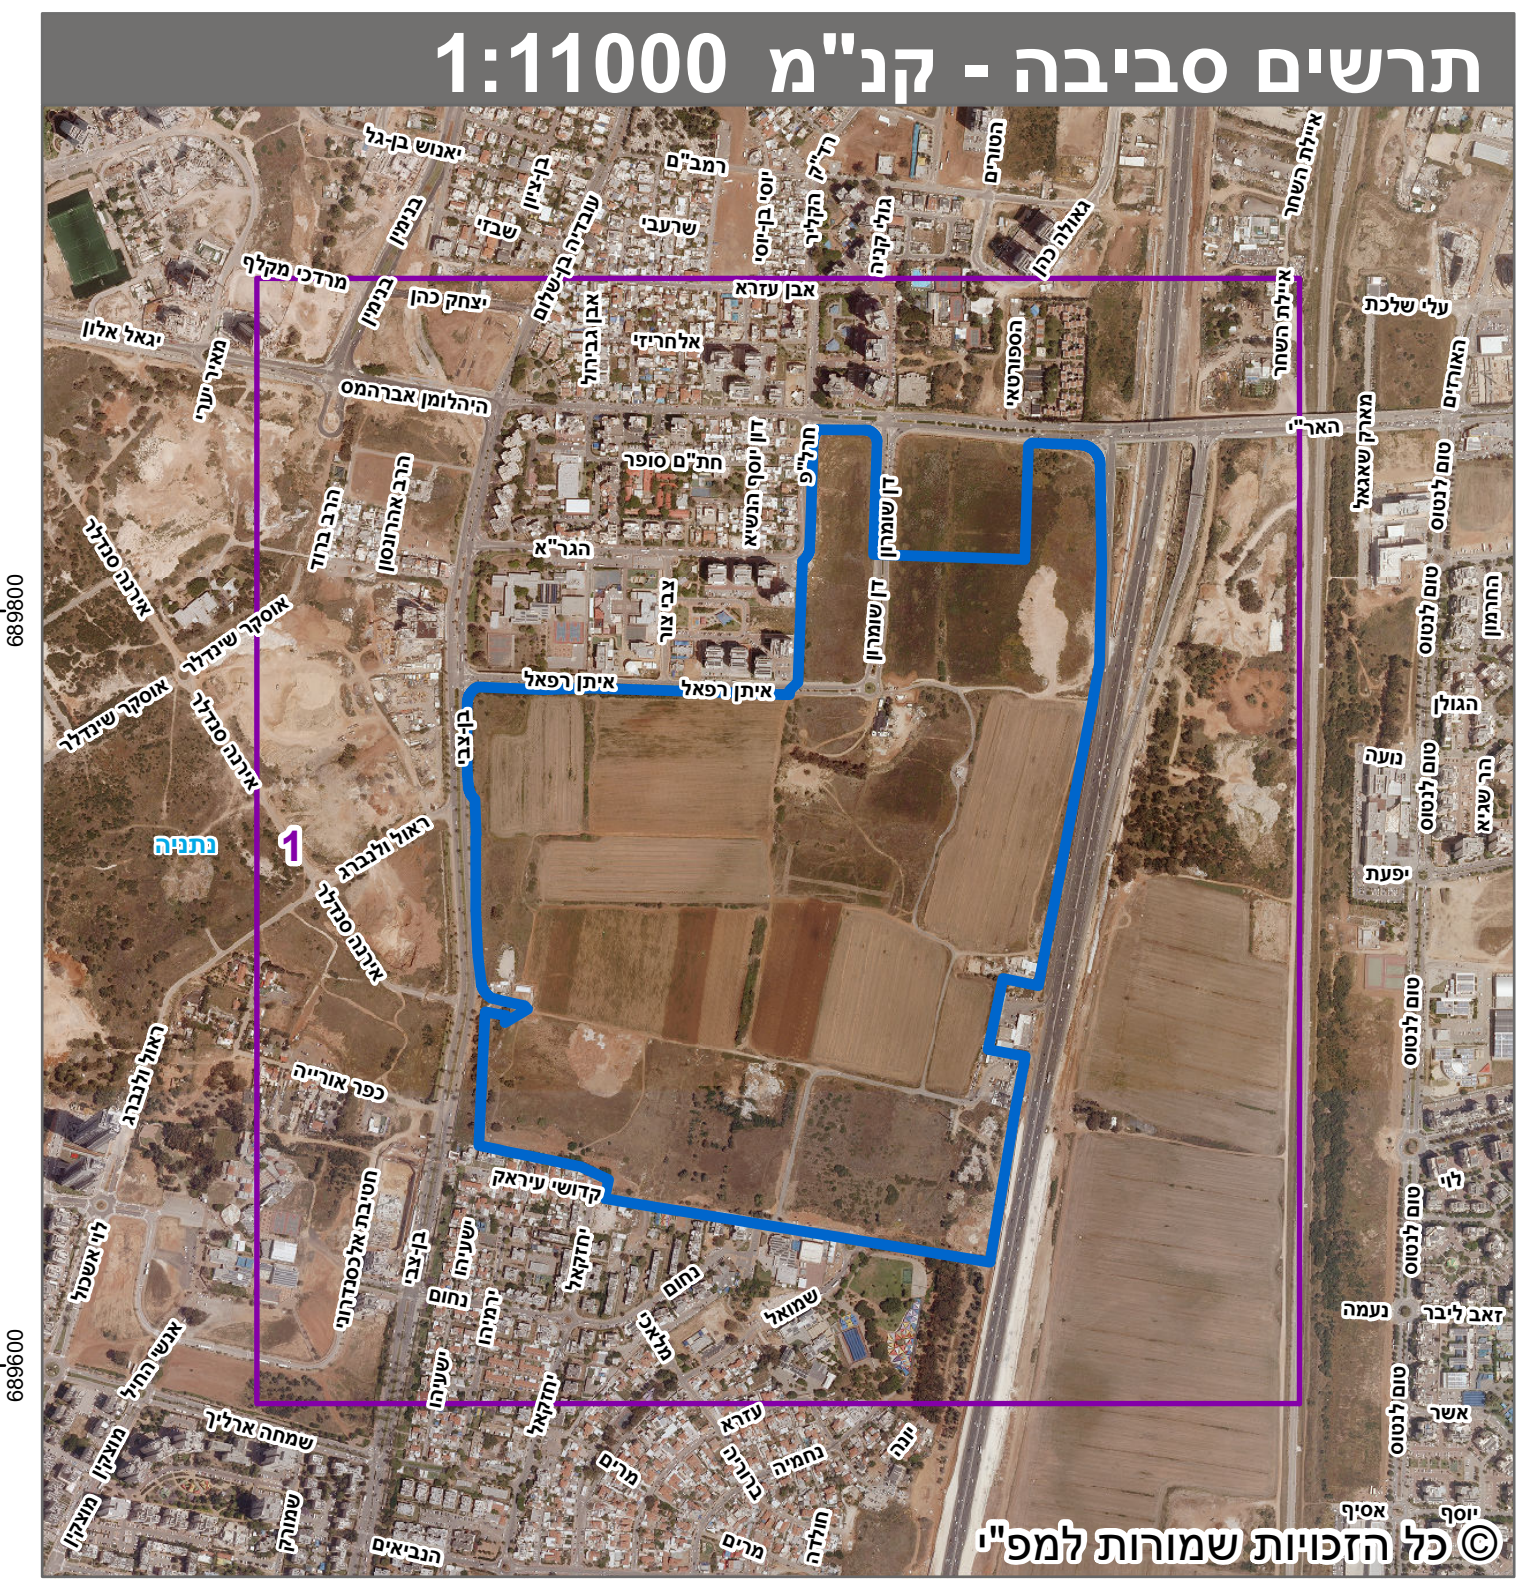

שמות*

מגיש התכנית	רשות מקומית
עורך ראשי	עיריית נתניה
יזם	תאגיד: בר לוי אדריכלים ומתכנני ערים בע"מ
	תאגיד: עיריית נתניה

טבלת גושים וחלקות*

מספר גוש	חלק	מספר חלקות בשלמותן	מספר חלקות במספר חלקות
7933	חלק	297, 319	
8242	חלק	27, 41-44, 47-50	24, 28, 36-40, 45-46, 51, 206, 324
8243	חלק	2, 10, 29-33, 101	71, 75, 83-84, 87-88, 91, 102
8244	חלק	6-8, 10-11, 16-23, 25, 27, 29-140, 142-229, 231-238, 251	1-2, 12-14, 26, 28, 230

הרשמה המלאה מפורטת בהוראות התכנית / בהודעה שפורסמה בעיתונות ובתשלום הרגיל. הרשמה מזהירה בזאת כי המפה הטופוגרפית/המצבית/המחזורית המהווה רקע לתכנית זו, נערכה על ידי ביום 04.01.2026 והיא הוכנה לפי הוראות נוהל מא"ת ובהתאם להוראות החוק ולתקנות המודדים שבתוקף. דיוק הקו המחול והקדסטרי: קו כחול (בלבד) ברמה אנליטית. יבן לזר 700 מספר רישון חתימה תאריך